

PREPARATION du CONTROLE

NOM

DATE

...../5
P1/1


ENONCE 1 : Remplir le tableau d'inventaire "métré" des menuiseries extérieures du bâtiment ci-dessous :

TYPE DE Murs isolé : Pose en applique avec tapées d'isolation

POSE : Murs non isolé : POSE EN TABLEAU

Si pose sur dormant-précadre X=32mm

FORMULES voir fiche 46-C

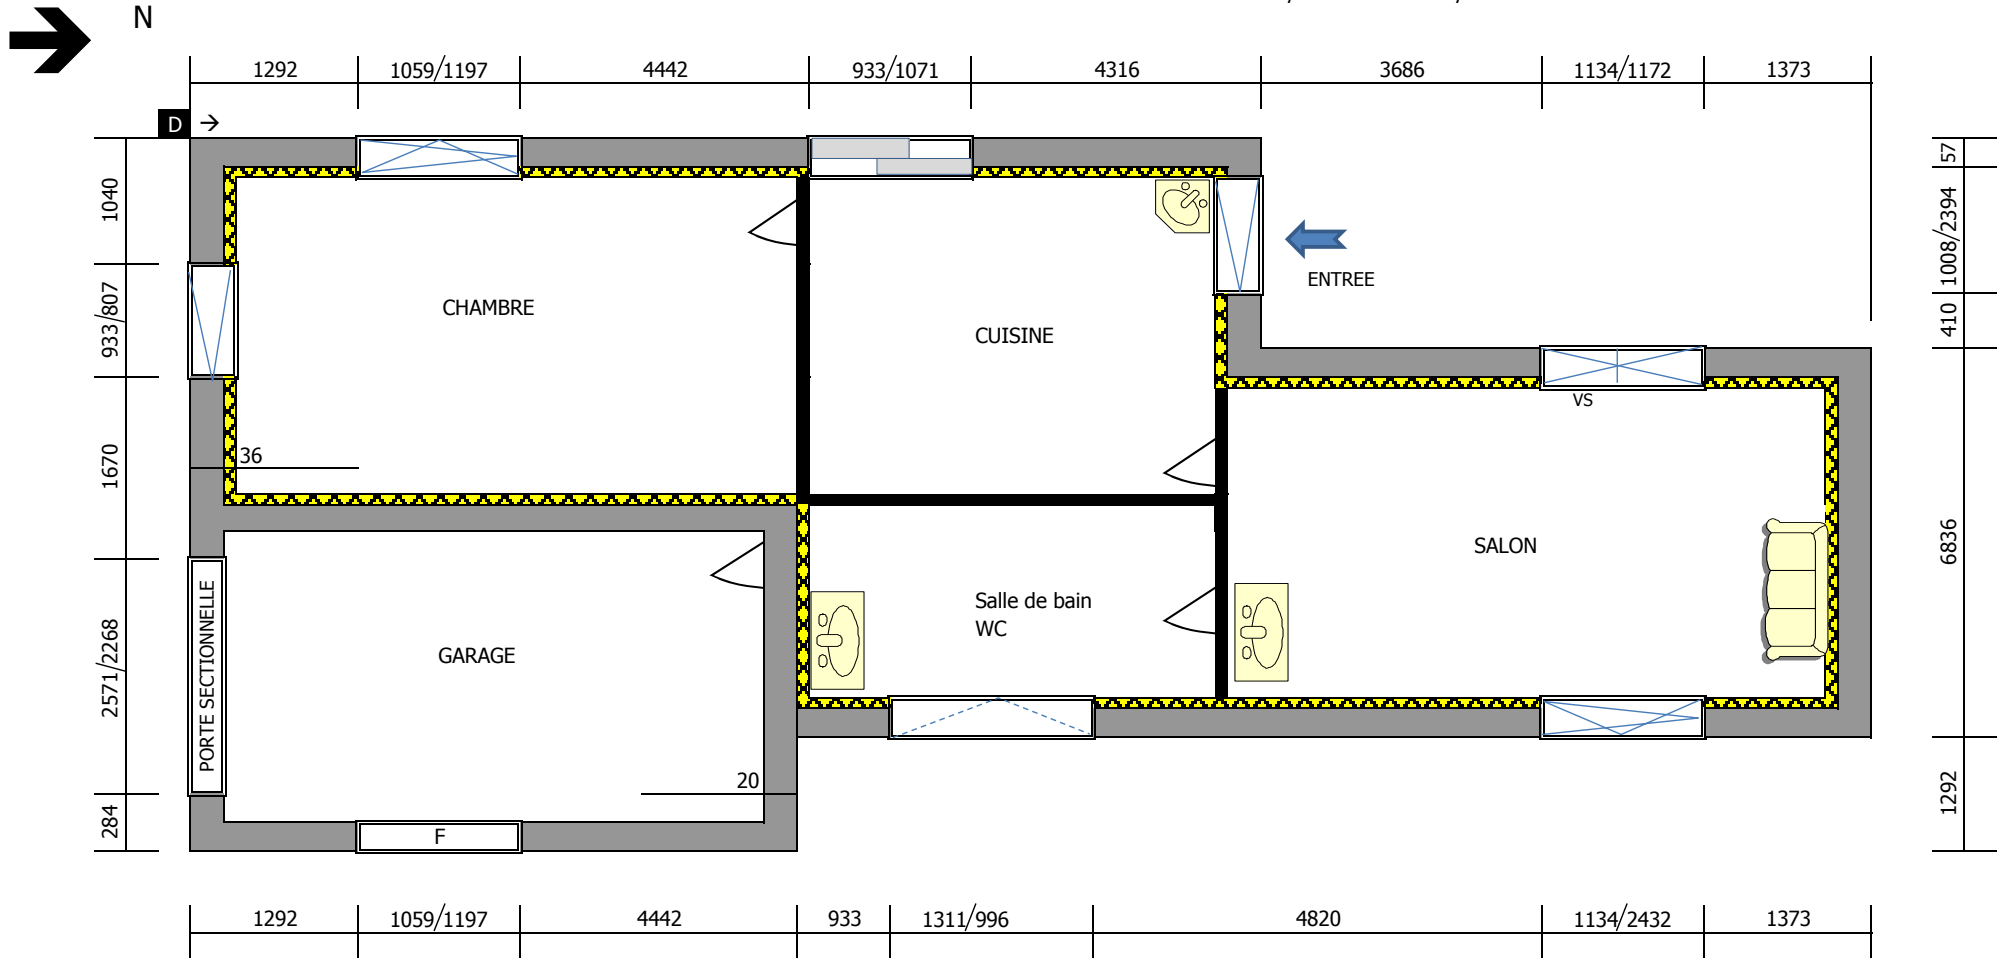

ORIENTATION	LOCALISATION	Isolé	QTE	LNB <i>mm</i>	HNB <i>mm</i>	L <i>mm</i>	H <i>mm</i>	TYPES D'OUVERTURE <i>Vue intérieure + Sens + VS</i>	EVAL
								OB 1v à gauche
								

-1 par erreur